

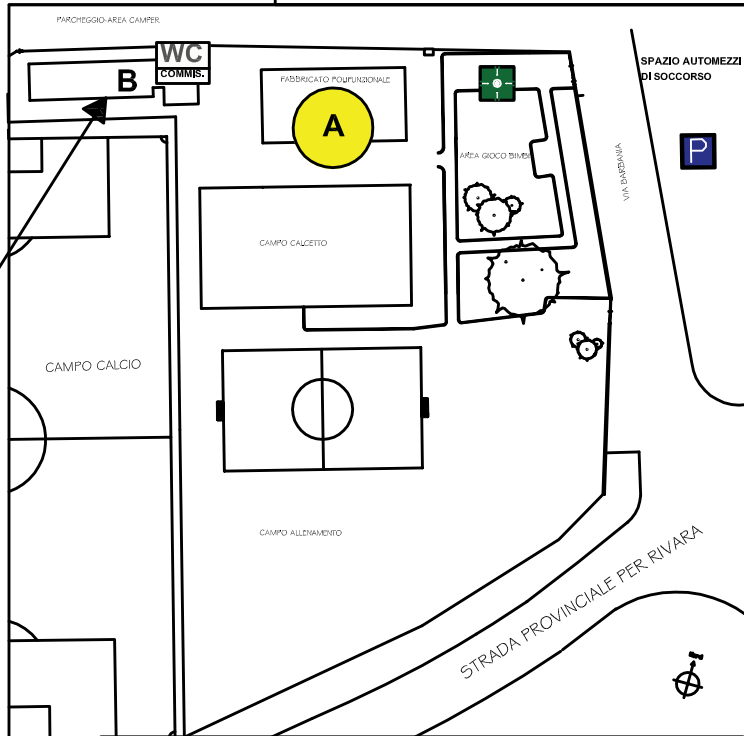


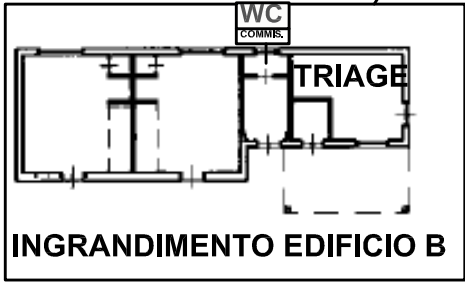

LEGENDA

- PERCORSO D'ESODO orizzontale
- PARCHEGGIO
- ESTINTORE
- IDRANTE SOTTOSUOLO
- CASSETTA MEDICAZIONE
- QUADRO DI SGANCIO
- PUNTO DI RACCOLTA
- SERVIZI IGIENICI - Persone diversamente abili/donne
- SERVIZI IGIENICI uomini
- SERVIZI IGIENICI commissione

PIANO DI EVACUAZIONE - PLANIMETRIA PIANO TERRA EDIFICIO A

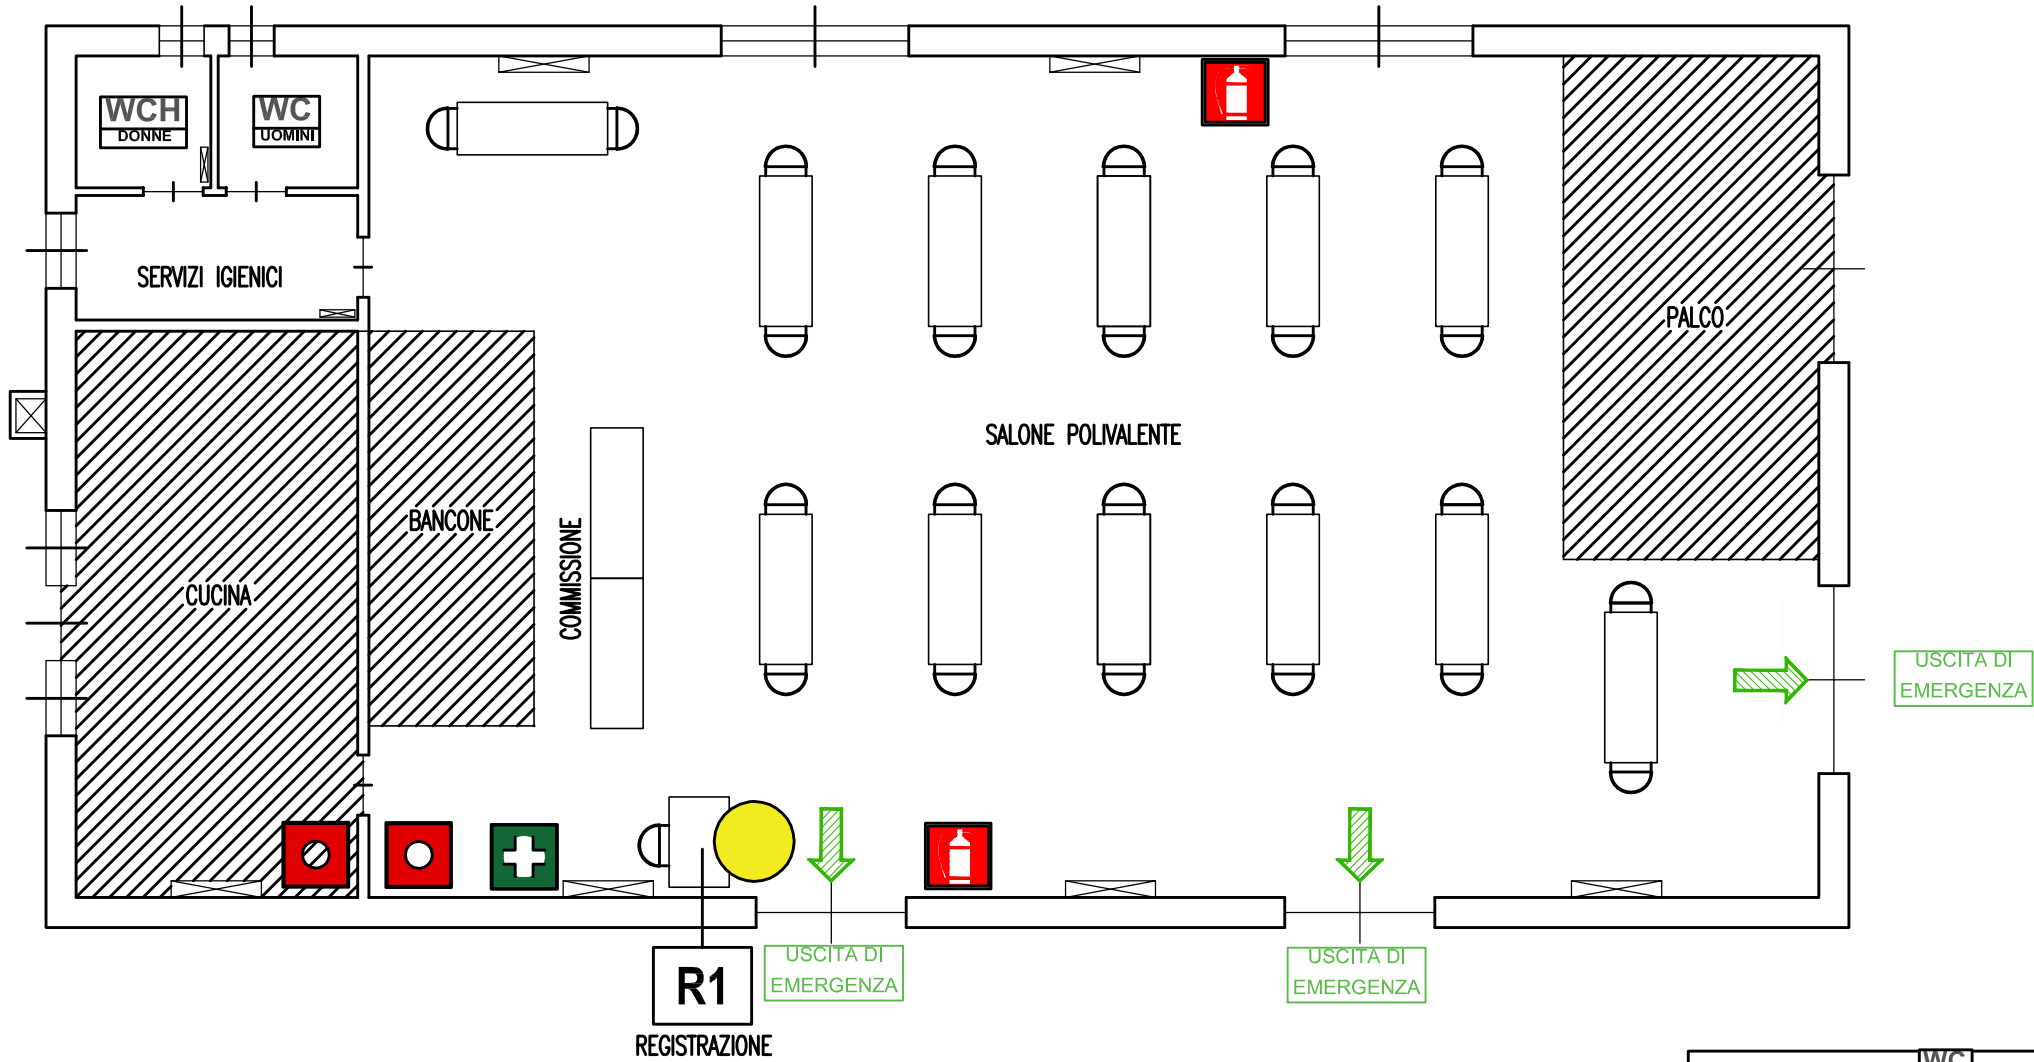

REGOLE COMPORTAMENTALI IN CASO D'EMERGENZA

- ISPIRARSI A SENTIMENTI DI CIVISMO, SOLIDARIETA' E COLLABORAZIONE VERSO IL PROSSIMO
- MANTENERE LA CALMA, INTERROMPERE IMMEDIATAMENTE OGNI ATTIVITA, SPOSTARSI CON ESTREMA PRUDENZA, NON METTERE A REPENTAGLIO LA PROPRIA INCOLUMITA'
- CHIUNQUE ALL'INTERNO DELL'EDIFICIO VENGA A CONOSCENZA DI UNA SITUAZIONE DI PERICOLO DEVE SEGNAALARLO TEMPESTIVAMENTE AGLI ADDETTI ALL'EMERGENZA
- IN CASO DI EMERGENZA ATTENERSI ALLE INDICAZIONI FORNITE DAL PERSONALE INCARICATO
- IN CASO DI EVACUAZIONE SEGUIRE LE INDICAZIONI DELLA SEGNALETICA DI ESODO.
- NON RIENTRARE NELL'AREA EVACUATA SENZA AUTORIZZAZIONI DEGLI ADDETTI ANTINCENDIO

NUMERO UNICO EMERGENZA 112

USO DELL'ESTINTORE

- 1° TOGLIERE LA SICURA
- 2° PREMERE LA LEVA
- 3° DIRIGERE IL GETTO ALLA BASE DELLE FIAMME

