



PLANIMETRIA LOCALE -A1- AREA CONCURSALE
CAPIENZA NR.24 CANDIDATI

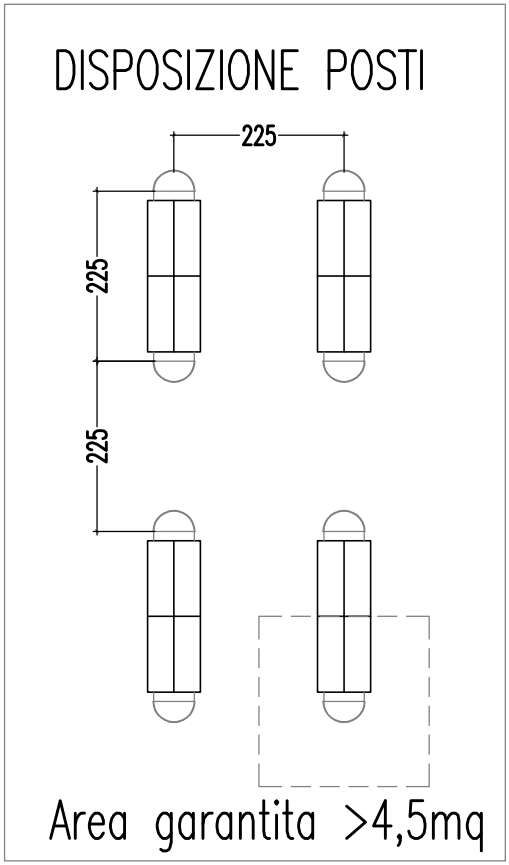

- ZONE NON ACCESSIBILI
- POSTAZIONE CANDIDATI
- POSTAZIONE ESTINTORI

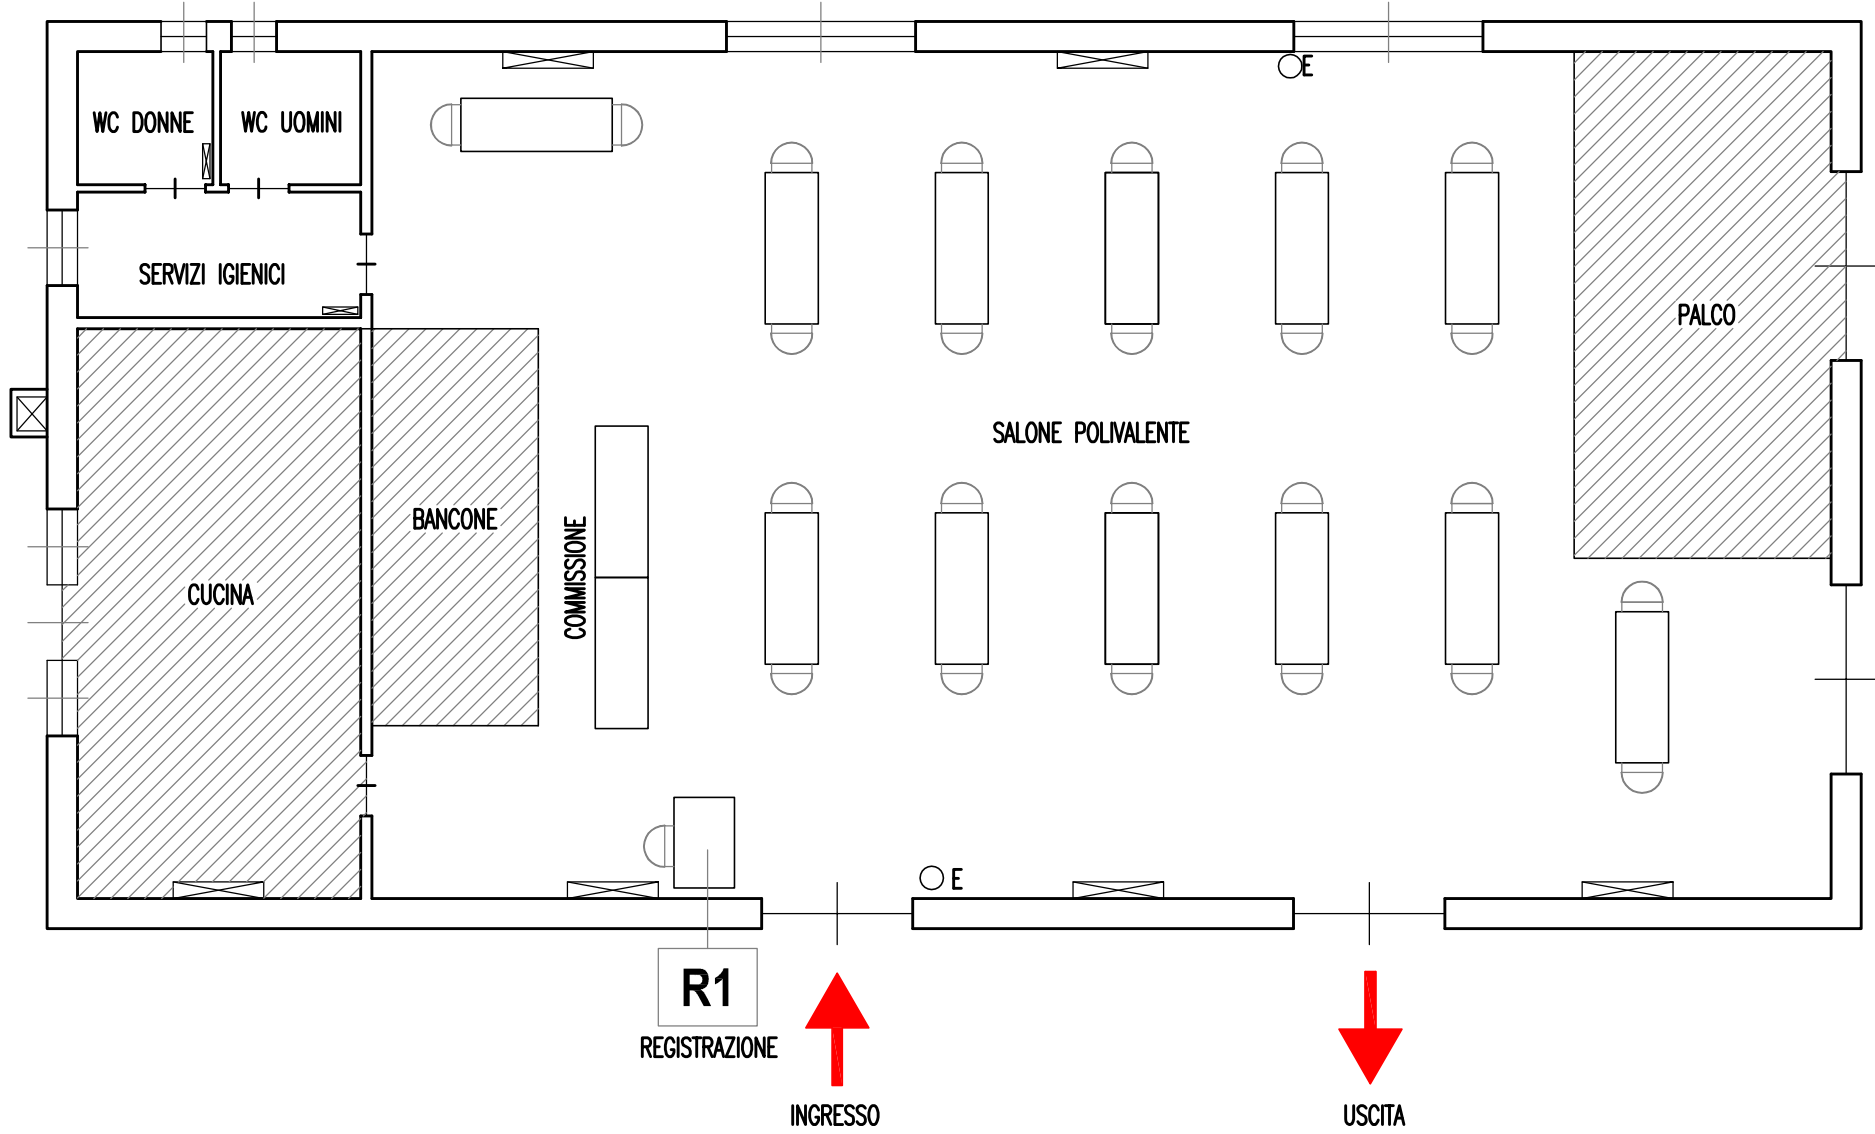